

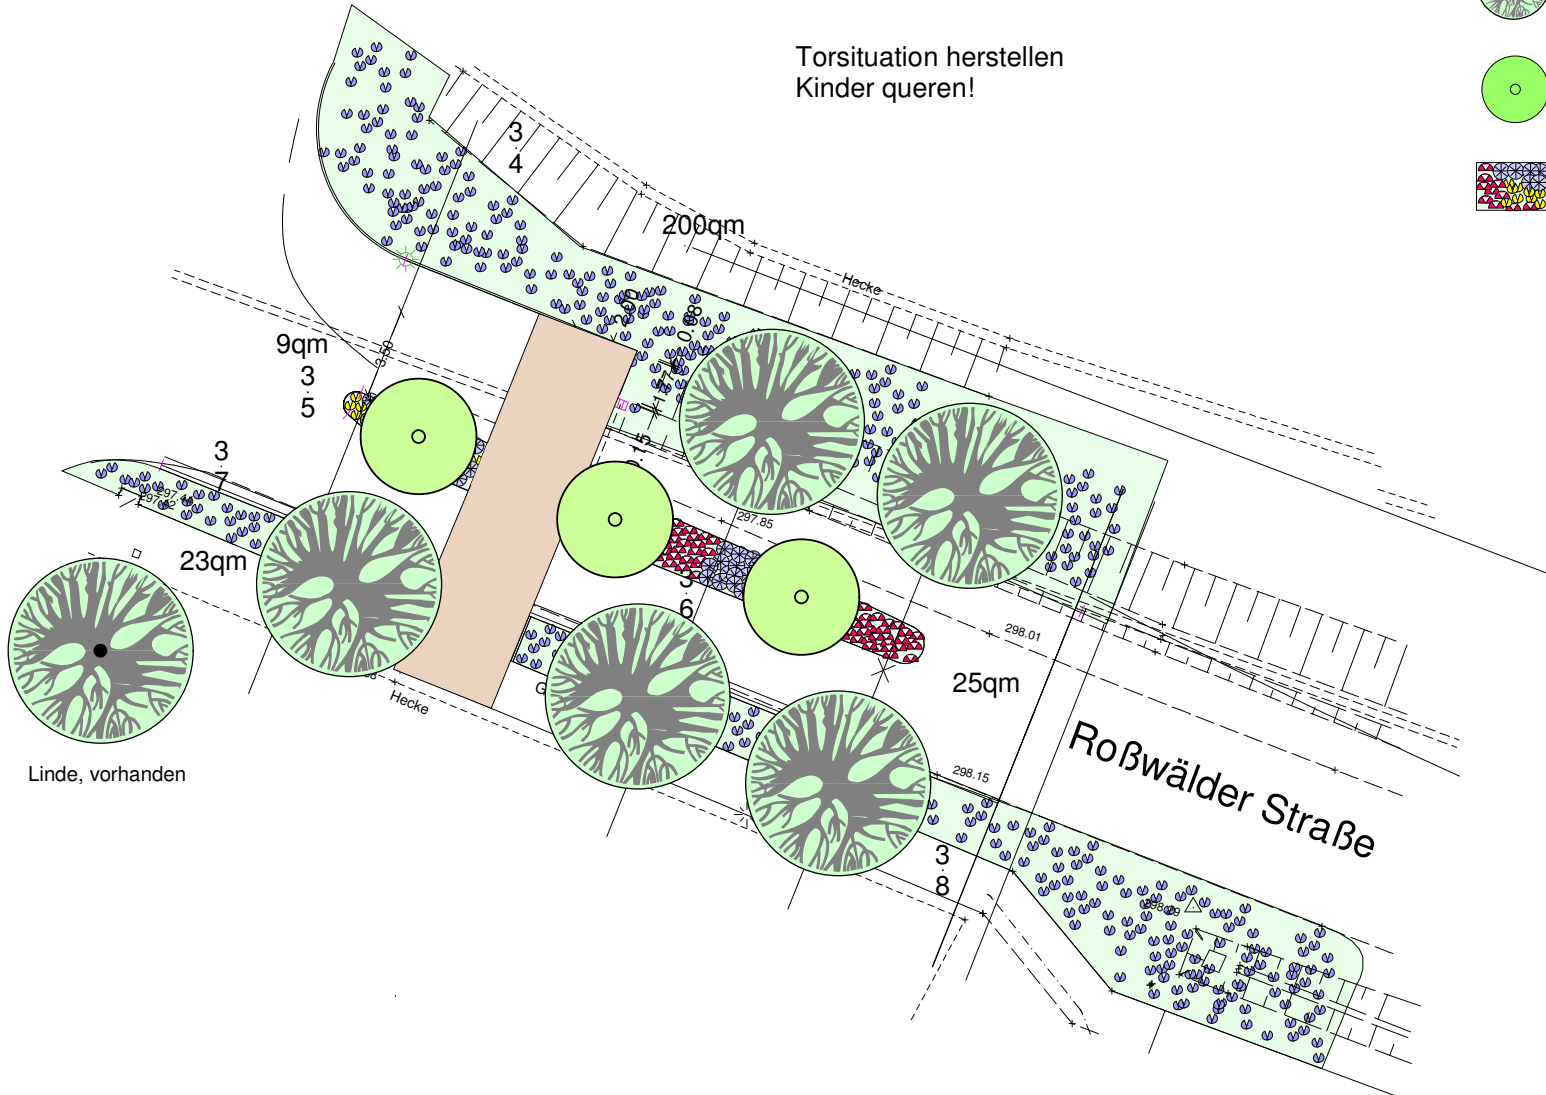


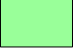


Schauplan Detail
Roßwälderstraße / Obeswiesenweg

Torsituation herstellen
Kinder queren!

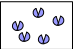

Erläuterungen

-  Rasenansaat mit Krokussen
-  Unterpflanzung mit Stauden, Gräsern, niedrigen Gehölzen und Narzissen
-  Acer platanoides 'Columnare' Spitz-Ahorn
-  Pyrus calleryana 'Chanticleer' Stadt-Birne
-  Unterpflanzung mit Stauden, Gräsern, niedrigen Gehölzen und Narzissen



Bepflanzung
der neu ausgebauten Roßwälderstraße

Detail

Maßstab: 1:250

18. Februar 2005

Gemeinde Hochdorf
Kirchheimer Straße 53 73269 Hochdorf



Planungsgruppe Ökologie und Information
Nürtinger Straße 32 72669 Unterteningen
Tel. 07022-261157 Fax: 67573 mail: oekoinfo@t-online.de